


22107011-Vorpl_LP01.dwg Stand: 24.08.2023
 H:\A14\Projekt\22107011-Nordwalde - B-Plan 104 Althausweg\12_LPH2_Vorplanung

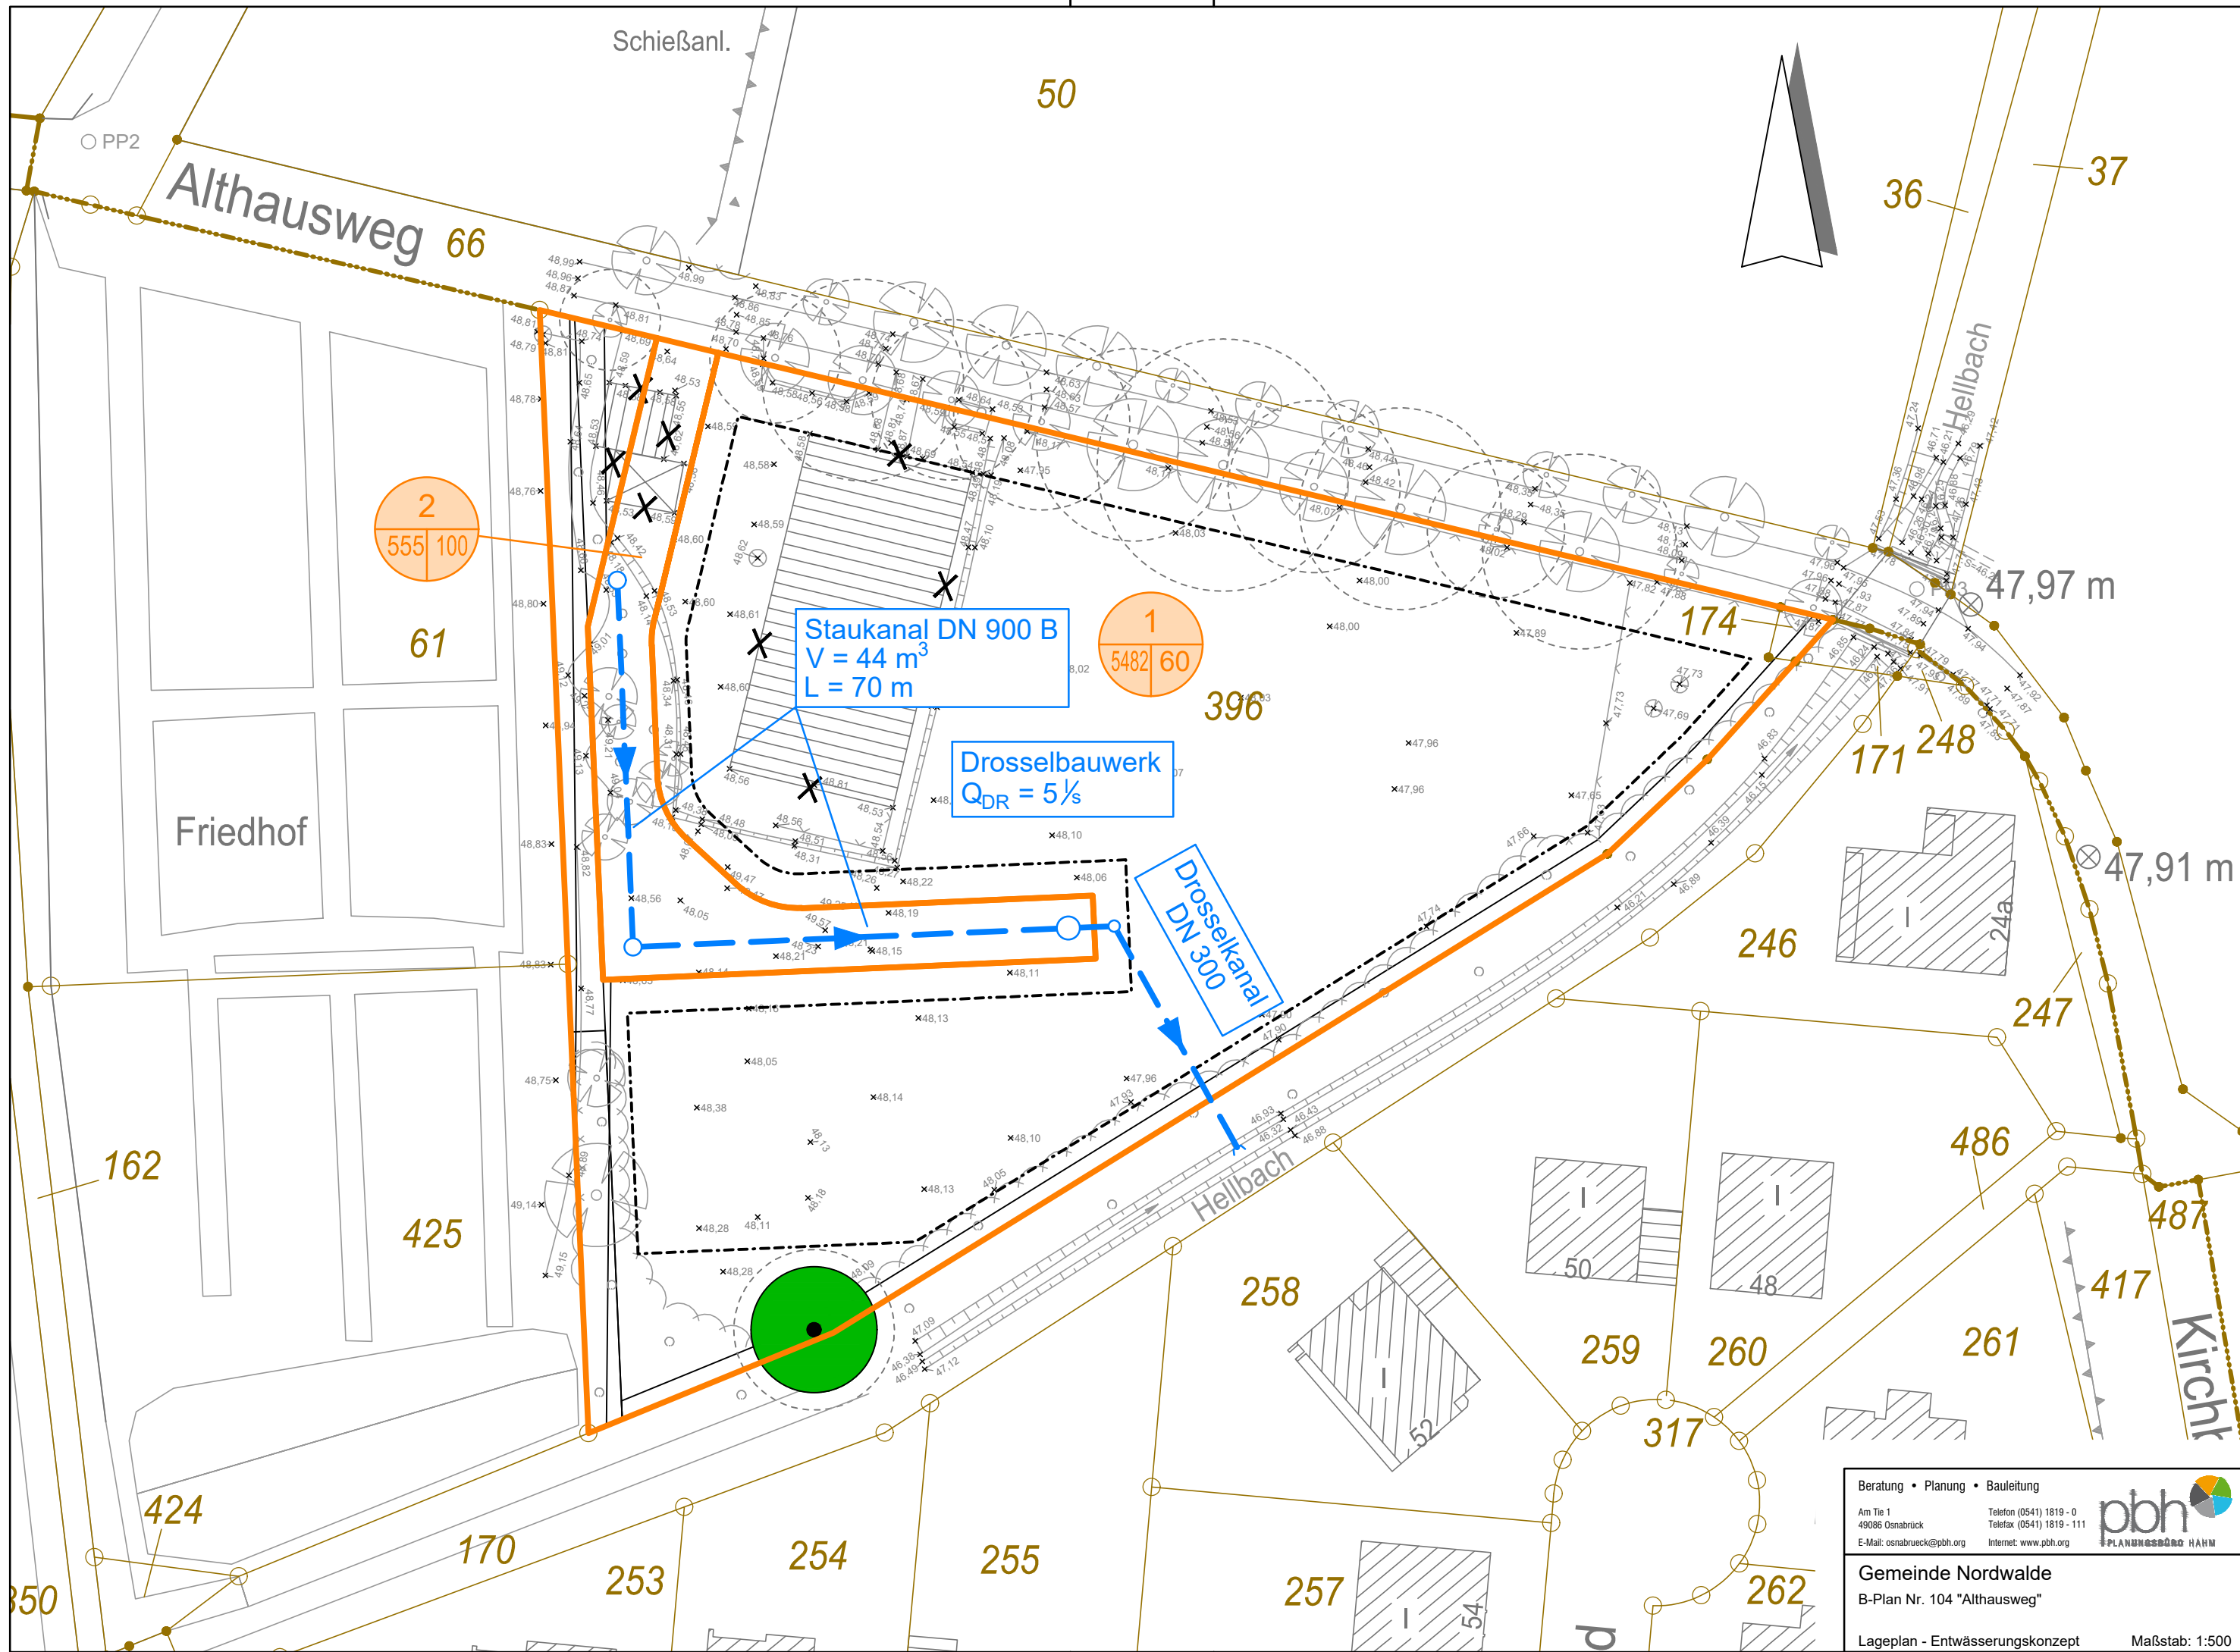

Schießanl.

50

PP2

Althausweg 66

36

37

2
555 | 100

61

Staukanal DN 900 B
 $V = 44 \text{ m}^3$
 $L = 70 \text{ m}$

1
5482 | 60

396

Drosselbauwerk
 $Q_{DR} = 5 \frac{1}{3}$

Drosselkanal
 DN 300

174

47,97 m

Friedhof

171 248

47,91 m

246

24a

247

162

425

258

486

487

417

Kircht

259

260

261

317

424

170

253

254

255

257

262

350

Beratung • Planung • Bauleitung

Am Tie 1
 49086 Osnabrück
 E-Mail: osnabrueck@pbh.org

Telefon (0541) 1819 - 0
 Telefax (0541) 1819 - 111
 Internet: www.pbh.org

pbh
 PLANUNGSGRUPPE HAHM

Gemeinde Nordwalde
 B-Plan Nr. 104 "Althausweg"

Lageplan - Entwässerungskonzept Maßstab: 1:500