


01

Aufstellung des Bebauungsplanes Nr. 78 „Westlich Weidkamp/Amtmann-Daniel-Straße“

Der Rat der Gemeinde Nordwalde hat in seiner Sitzung am 28. August 2007 folgenden Beschluss gefasst:

- a) Für den Geltungsbereich - dessen Lage und Abgrenzung aus der beigefügten Darstellung ersichtlich ist - ist ein qualifizierter Bebauungsplan im Sinne von § 30 BauGB aufzustellen (**Anlage**).
- b) Der Bebauungsplan erhält die Bezeichnung: Nr. 78 „Westlich Weidkamp/Amtmann-Daniel-Straße“

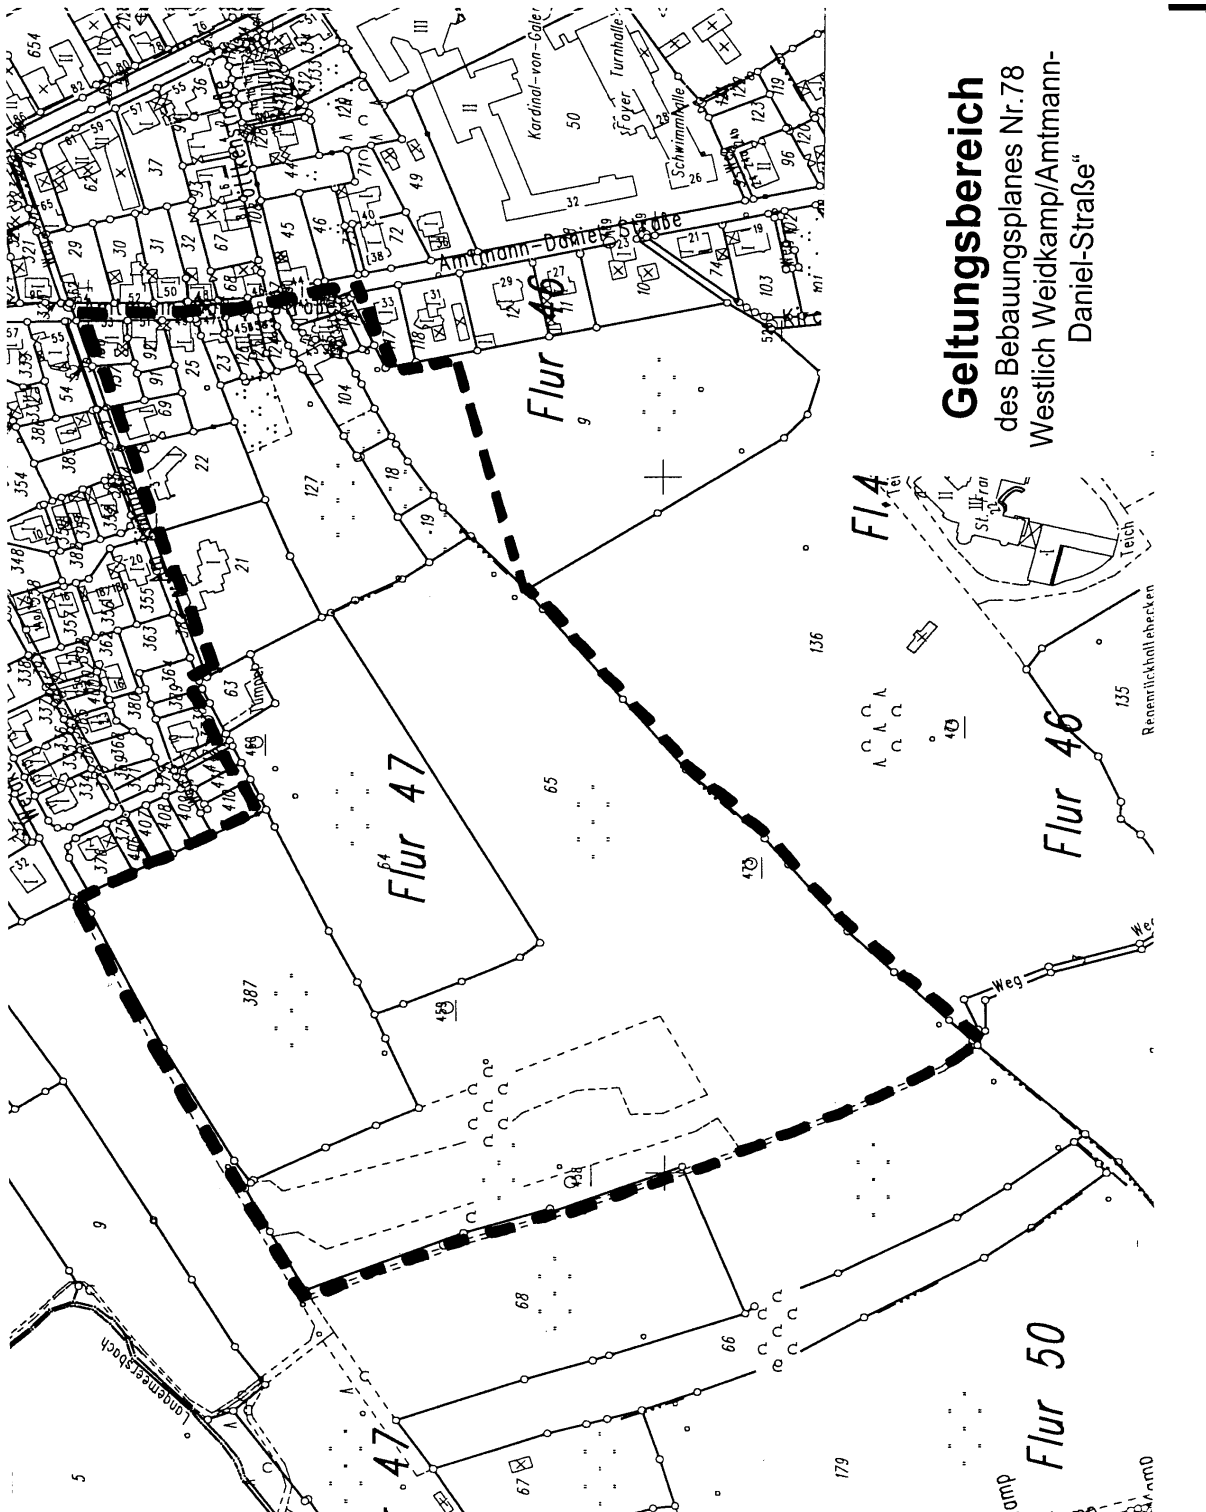

Bekanntmachungsanordnung:

Die vorstehende Aufstellung des Bebauungsplanes Nr. 78 „Westlich Weidkamp/Amtmann-Daniel-Straße“ wird hiermit gem. § 2 Abs. 1 des Baugesetzbuches (BauGB) ortsüblich bekannt gemacht.

Nordwalde, den 27. September 2007

Der Bürgermeister
gez. Brockmeyer