

Höhenfestpunkte

NivP376 (MB/0,3)	= 60,992 NNN
PP1 (MP/0,0)	= 60,598 NNN
PP2 (MP/0,0)	= 61,546 NNN
PP3 (MP/0,0)	= 61,099 NNN
PP4 (MP/0,0)	= 61,667 NNN
PP5 (MP/0,0)	= 61,758 NNN
PP6 (MP/0,0)	= 62,349 NNN
PP7 (MP/0,0)	= 62,861 NNN
PP8 (MP/0,0)	= 62,222 NNN
PP9 (MP/0,0)	= 61,386 NNN

Legende

Planung	Bestand	Planung
		Zufahrten
		Lampen
		Straßenablauf
		Querreinigung
		Baum (Säulenheibuche)
		Baum aus B-Plan
		Baum entfällt
		RW-Kanal
		SW-Kanal

Index	Datum	bearb.	gepr.	Art der Änderung
E	12.03.2019	Hd	Ni	Ergebnisse der Anliegerversammlung vom 18.02.2019 berücksichtigt
D	15.02.2019	Hd	Sa	Grenzen und Flurstücknummern übernommen (Erhalten 26.11.2018), Planung angepasst und Lichteinstandorte optimiert
C	26.07.2017	Hd	Bu	Grenzen und Flurstücknummern übernommen (Stand 12.07.2017), Planung angepasst
B	28.02.2017	Hd	Sa	Ergänzung Planung S1chweg Stat. 1+320
A	07.12.2015	Hd	Sw	Grundstücksaufteilung von Sundermann übernommen (Stand 12.11.2015) und Planung angepasst

Beratung • Planung • Bauleitung

Mindener Straße 205
49084 Osnaabrück
E-Mail: osnaabrueck@pbh.org

Telefon (0541) 1819-0
Telefax (0541) 1819-111
Internet: www.pbh.org

pbh
PLANUNGSBÜRO HAMM

Gemeinde Nordwalde
Erschließung B-Plan Nr. 87
"Alter Sportplatz"
Verkehrsanlagen


Ausführungsplanung
Lageplan Gestaltung - 2. BA

bearbeitet:	15.07.2015	Handr.	Maßstab:	1:250	Proj. Nr.:	1214.8021	Anlage:	3	Blatt Nr.:	2/2
gezeichnet:	15.07.2015	Sawatzyk	geprüft:	16.07.2015	Rakel					

Planverfasser:
Osnaabrück, den 16.07.2015

Aufgestellt:

Unterschrift:

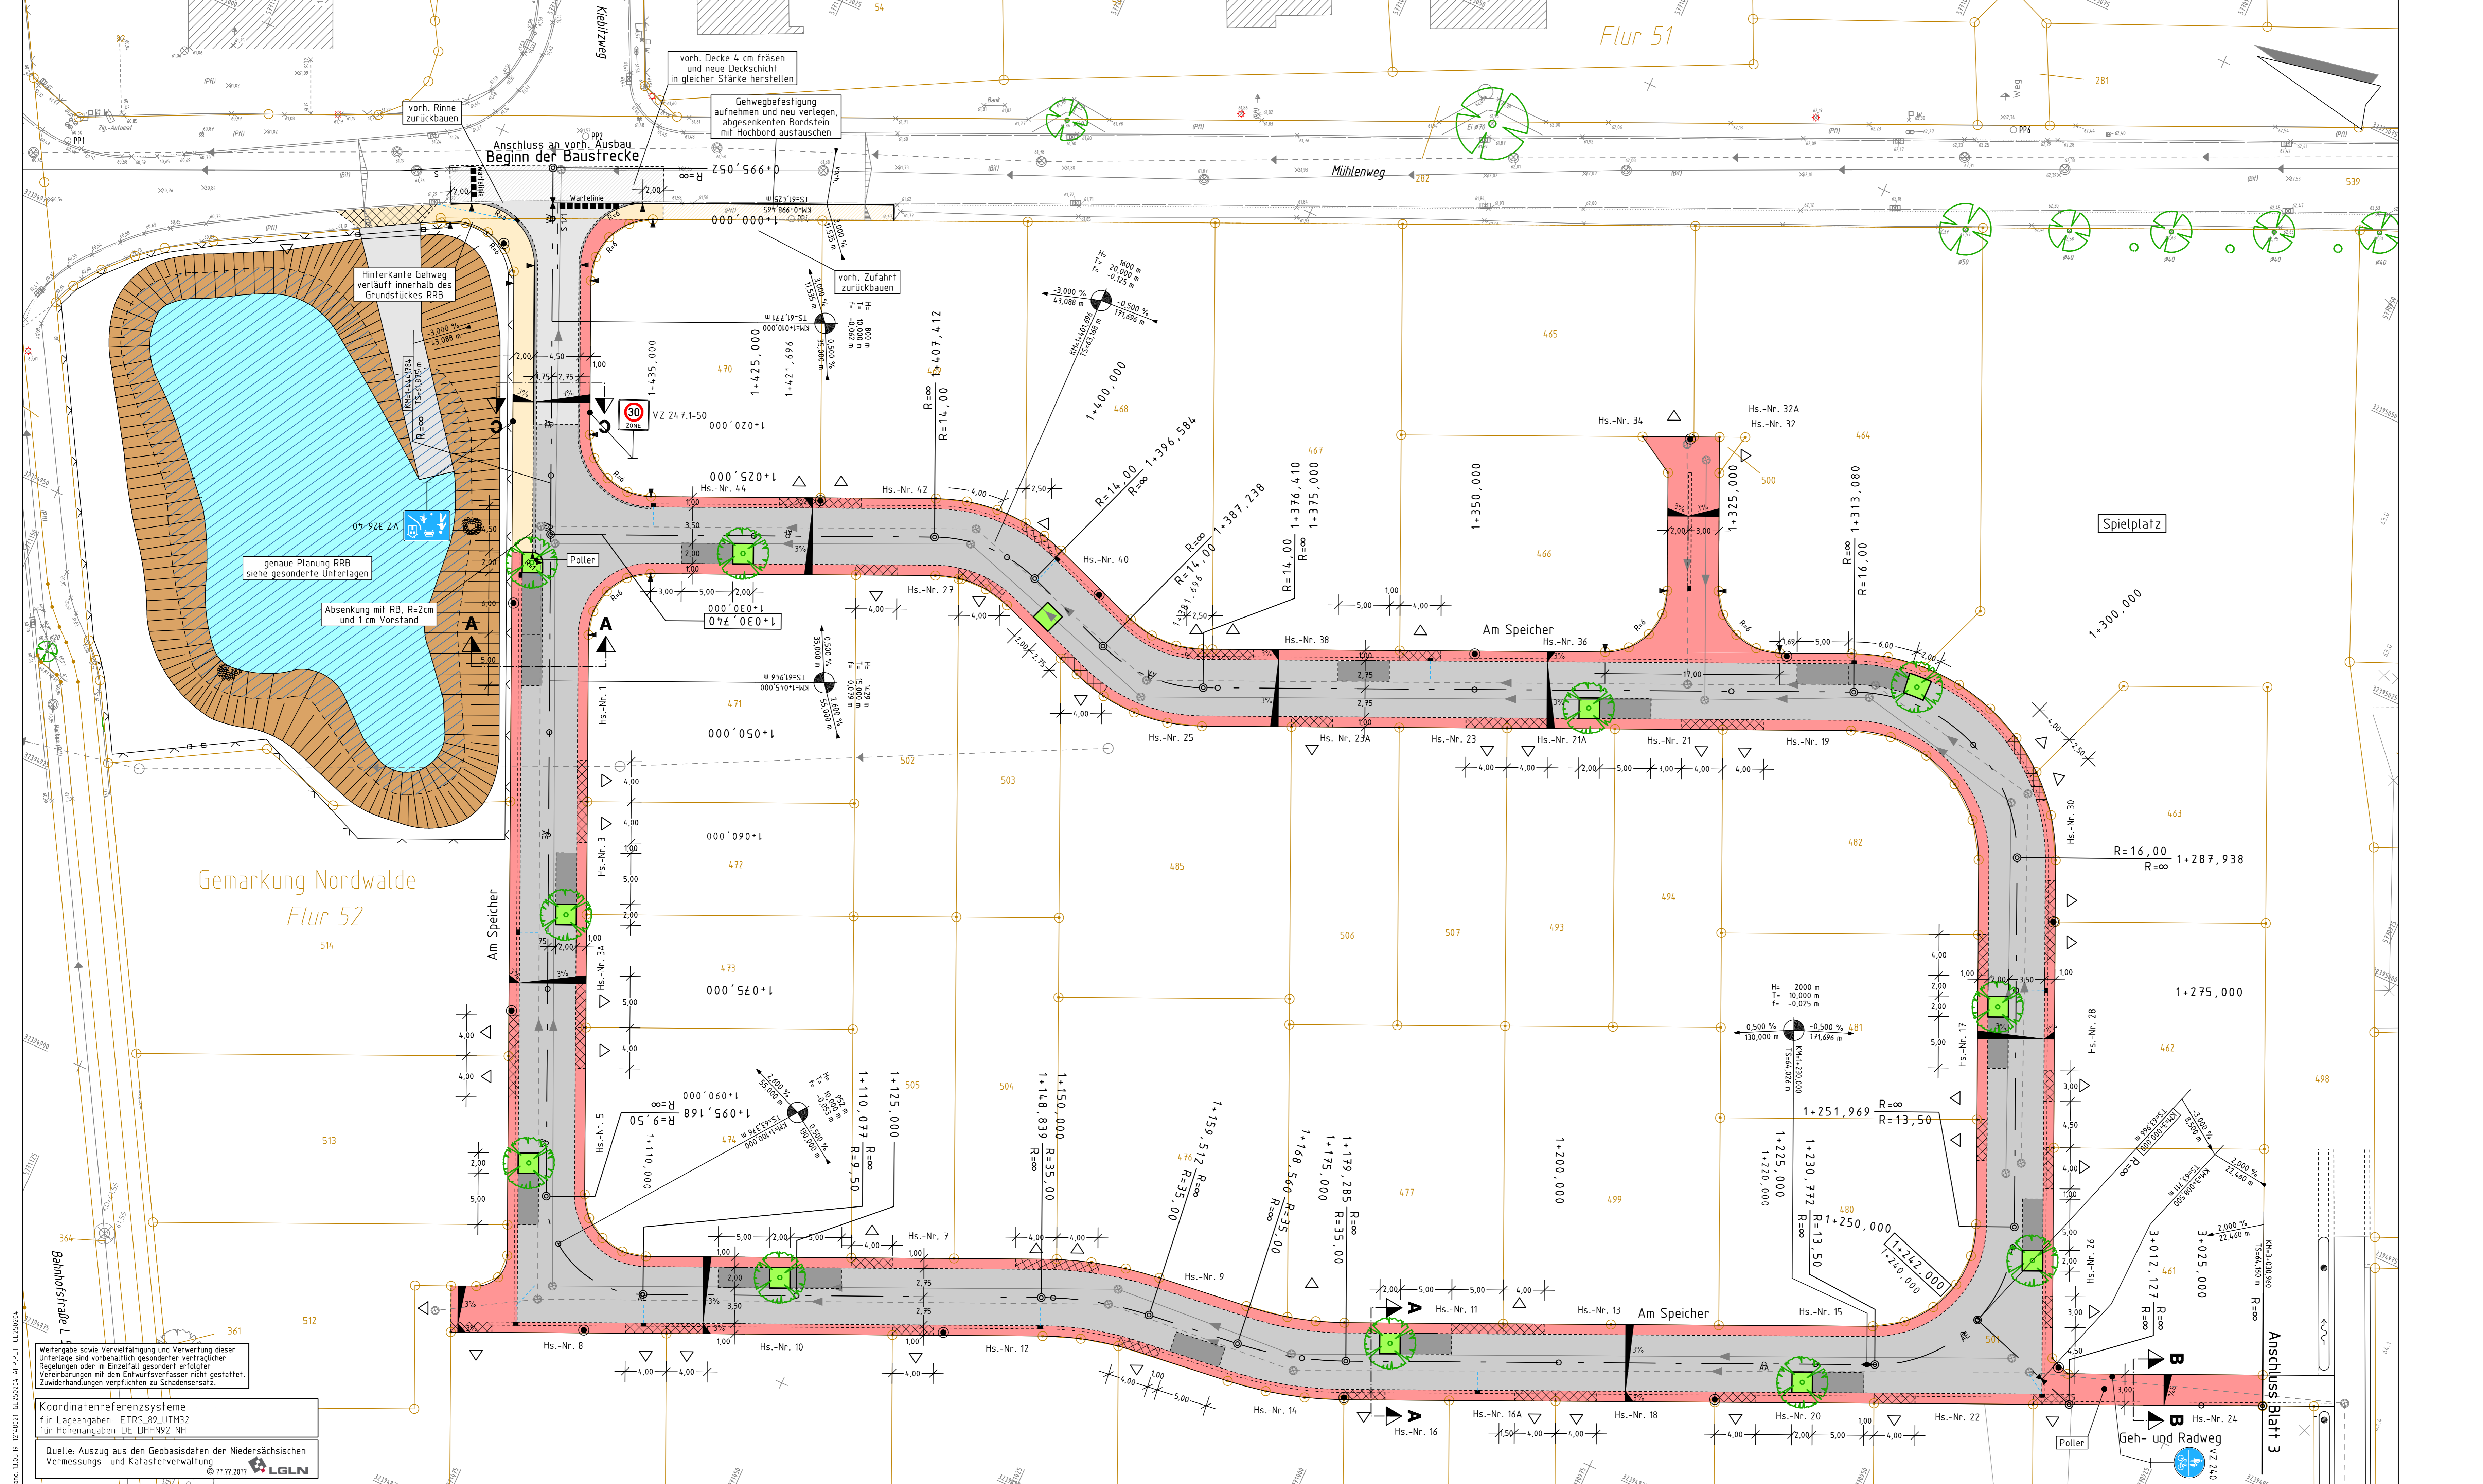

Weitergabe sowie Vervielfältigung und Verwertung dieser Unterlage sind vorbehaltlich gesonderter vertraglicher Regelungen oder im Einzelfall gesondert erfolgter Vereinbarungen mit dem Entwurfsverfasser nicht gestattet. Zweckänderungen verpflichten zu Schadensersatz.

Koordinatenreferenzsysteme
für Lageangaben: ETRS_89_UTM32
für Höhenangaben: DE_DHHN92_NH

Quelle: Auszug aus den Geobasisdaten der Niedersächsischen Vermessungs- und Katasterverwaltung
© 77.77.2017 LGLN